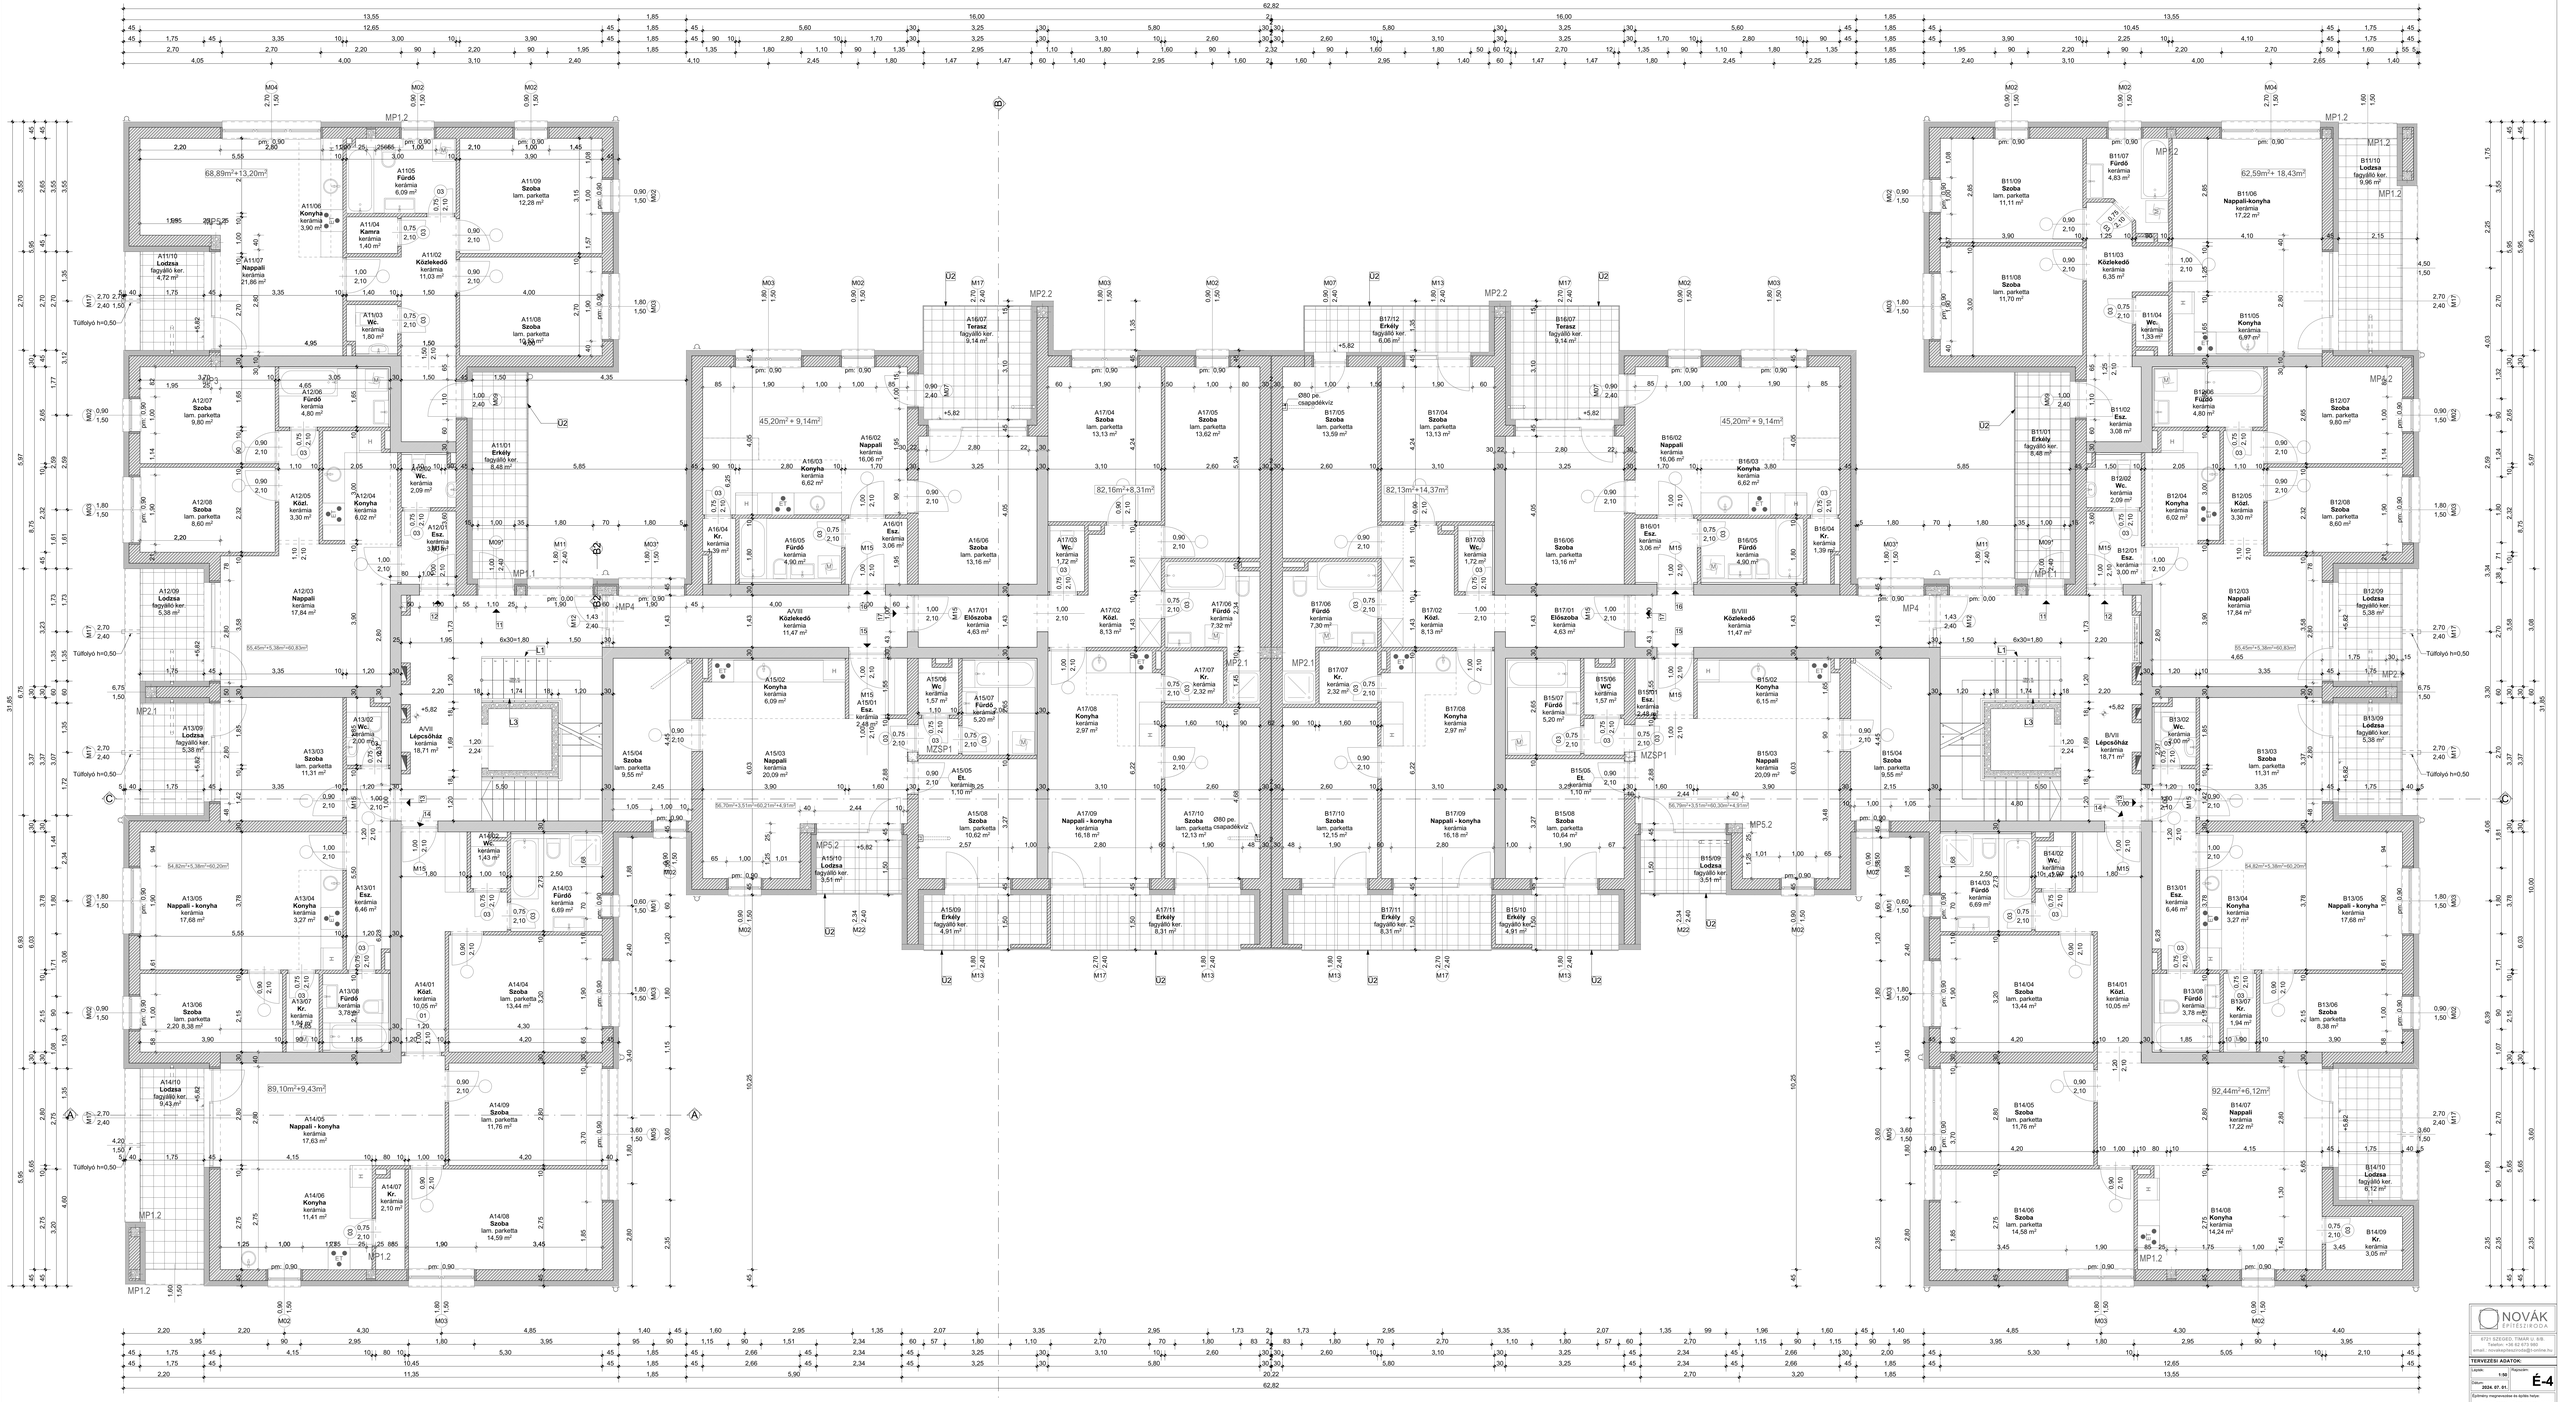

2. emeleti alaprajz m=1:50