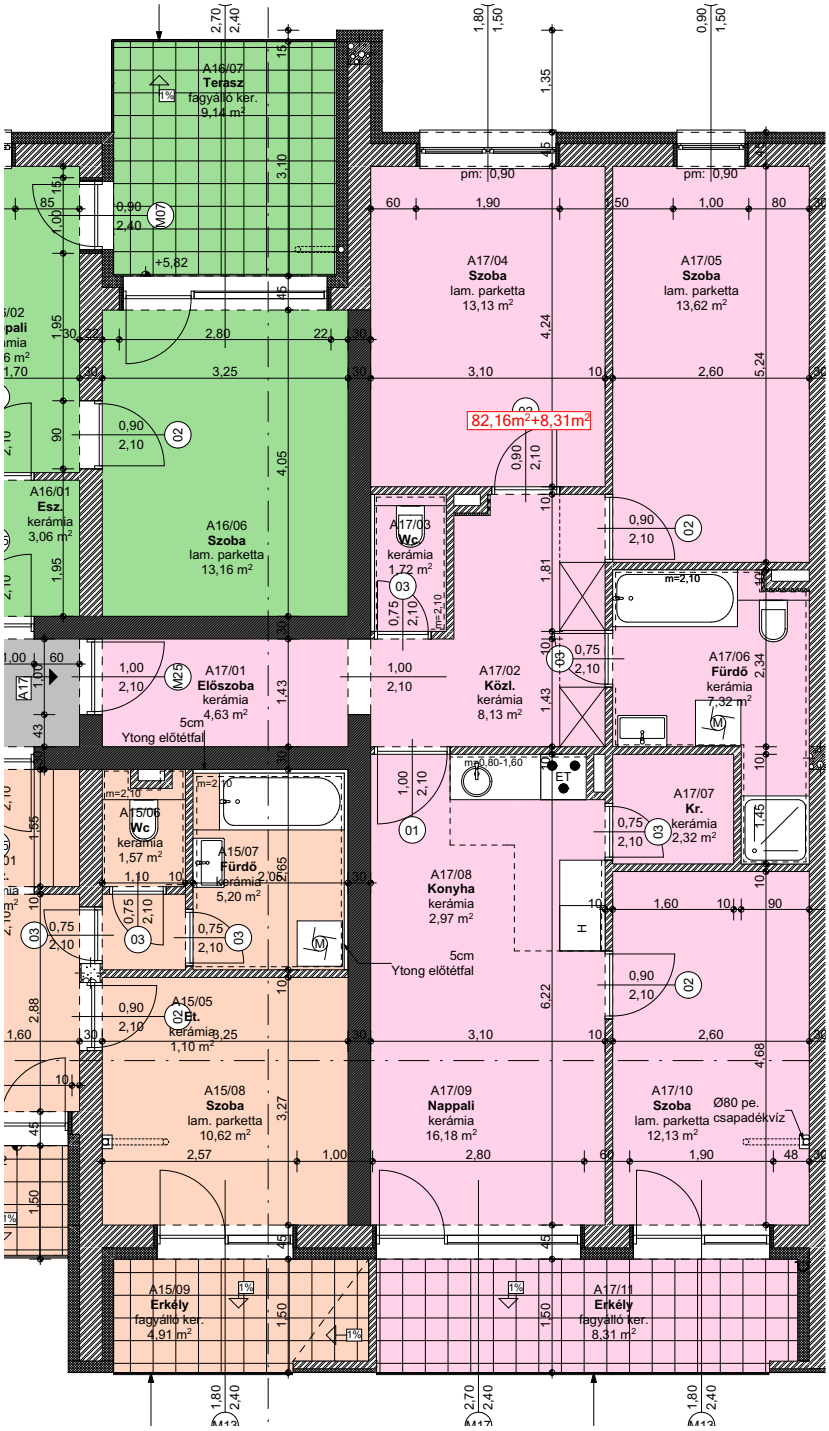
A16/07
Terasz
fagyálló ker.
9,14 m²
A16/06
Szoba
lam. parketta
13,16 m²
A16/01
Esz.
kerámia
3,06 m²
A17/04
Szoba
lam. parketta
13,13 m²
A17/05
Szoba
lam. parketta
13,62 m²
82,16m²+8,31m²
A17/03
Wc
kerámia
1,72 m²
A17/01
Előszoba
kerámia
4,63 m²
5cm
Ytong előtétfal
A17/02
Közl.
kerámia
8,13 m²
A17/06
Fürdő
kerámia
7,32 m²
A17/07
Kr.
kerámia
2,32 m²
A15/06
Wc
kerámia
1,57 m²
A15/07
Fürdő
kerámia
5,20 m²
A17/08
Konyha
kerámia
2,97 m²
5cm
Ytong előtétfal
A15/05
Ét.
kerámia
1,10 m²
A15/08
Szoba
lam. parketta
10,62 m²
A17/09
Nappali
kerámia
16,18 m²
A17/10
Szoba
lam. parketta
12,13 m²
Ø80 pe.
csapadékvíz
A15/09
Erkély
fagyálló ker.
4,91 m²
A17/11
Erkély
fagyálló ker.
8,31 m²