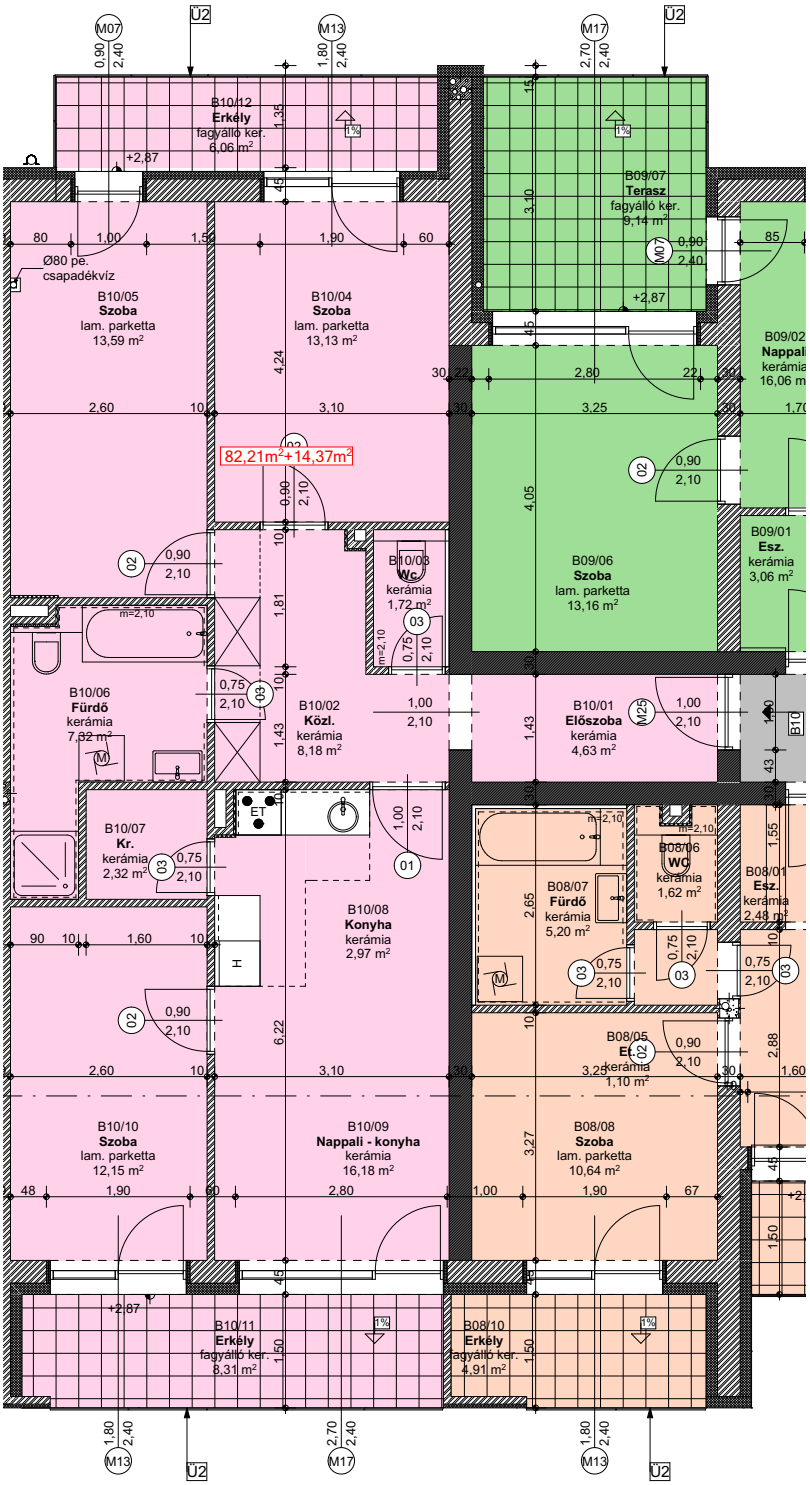
B10/12
Erkély
fagyálló ker.
6,06 m²
B09/07
Terasz
fagyálló ker.
9,14 m²
B10/05
Szoba
lam. parketta
13,59 m²
B10/04
Szoba
lam. parketta
13,13 m²
B09/02
Nappali
kerámia
16,06 m
Ø80 pe.
csapadékvíz
82,21m²+14,37m²
B09/06
Szoba
lam. parketta
13,16 m²
B09/01
Esz.
kerámia
3,06 m²
B10/03
Wc
kerámia
1,72 m²
B10/06
Fürdő
kerámia
7,32 m²
B10/02
Közl.
kerámia
8,18 m²
B10/01
Előszoba
kerámia
4,63 m²
B10/07
Kr.
kerámia
2,32 m²
B10/08
Konyha
kerámia
2,97 m²
B08/06
WC
kerámia
1,62 m²
B08/07
Fürdő
kerámia
5,20 m²
B08/01
Esz.
kerámia
2,48 m²
B08/05
Ét.
kerámia
1,10 m²
B10/10
Szoba
lam. parketta
12,15 m²
B10/09
Nappali - konyha
kerámia
16,18 m²
B08/08
Szoba
lam. parketta
10,64 m²
B10/11
Erkély
fagyálló ker.
8,31 m²
B08/10
Erkély
fagyálló ker.
4,91 m²