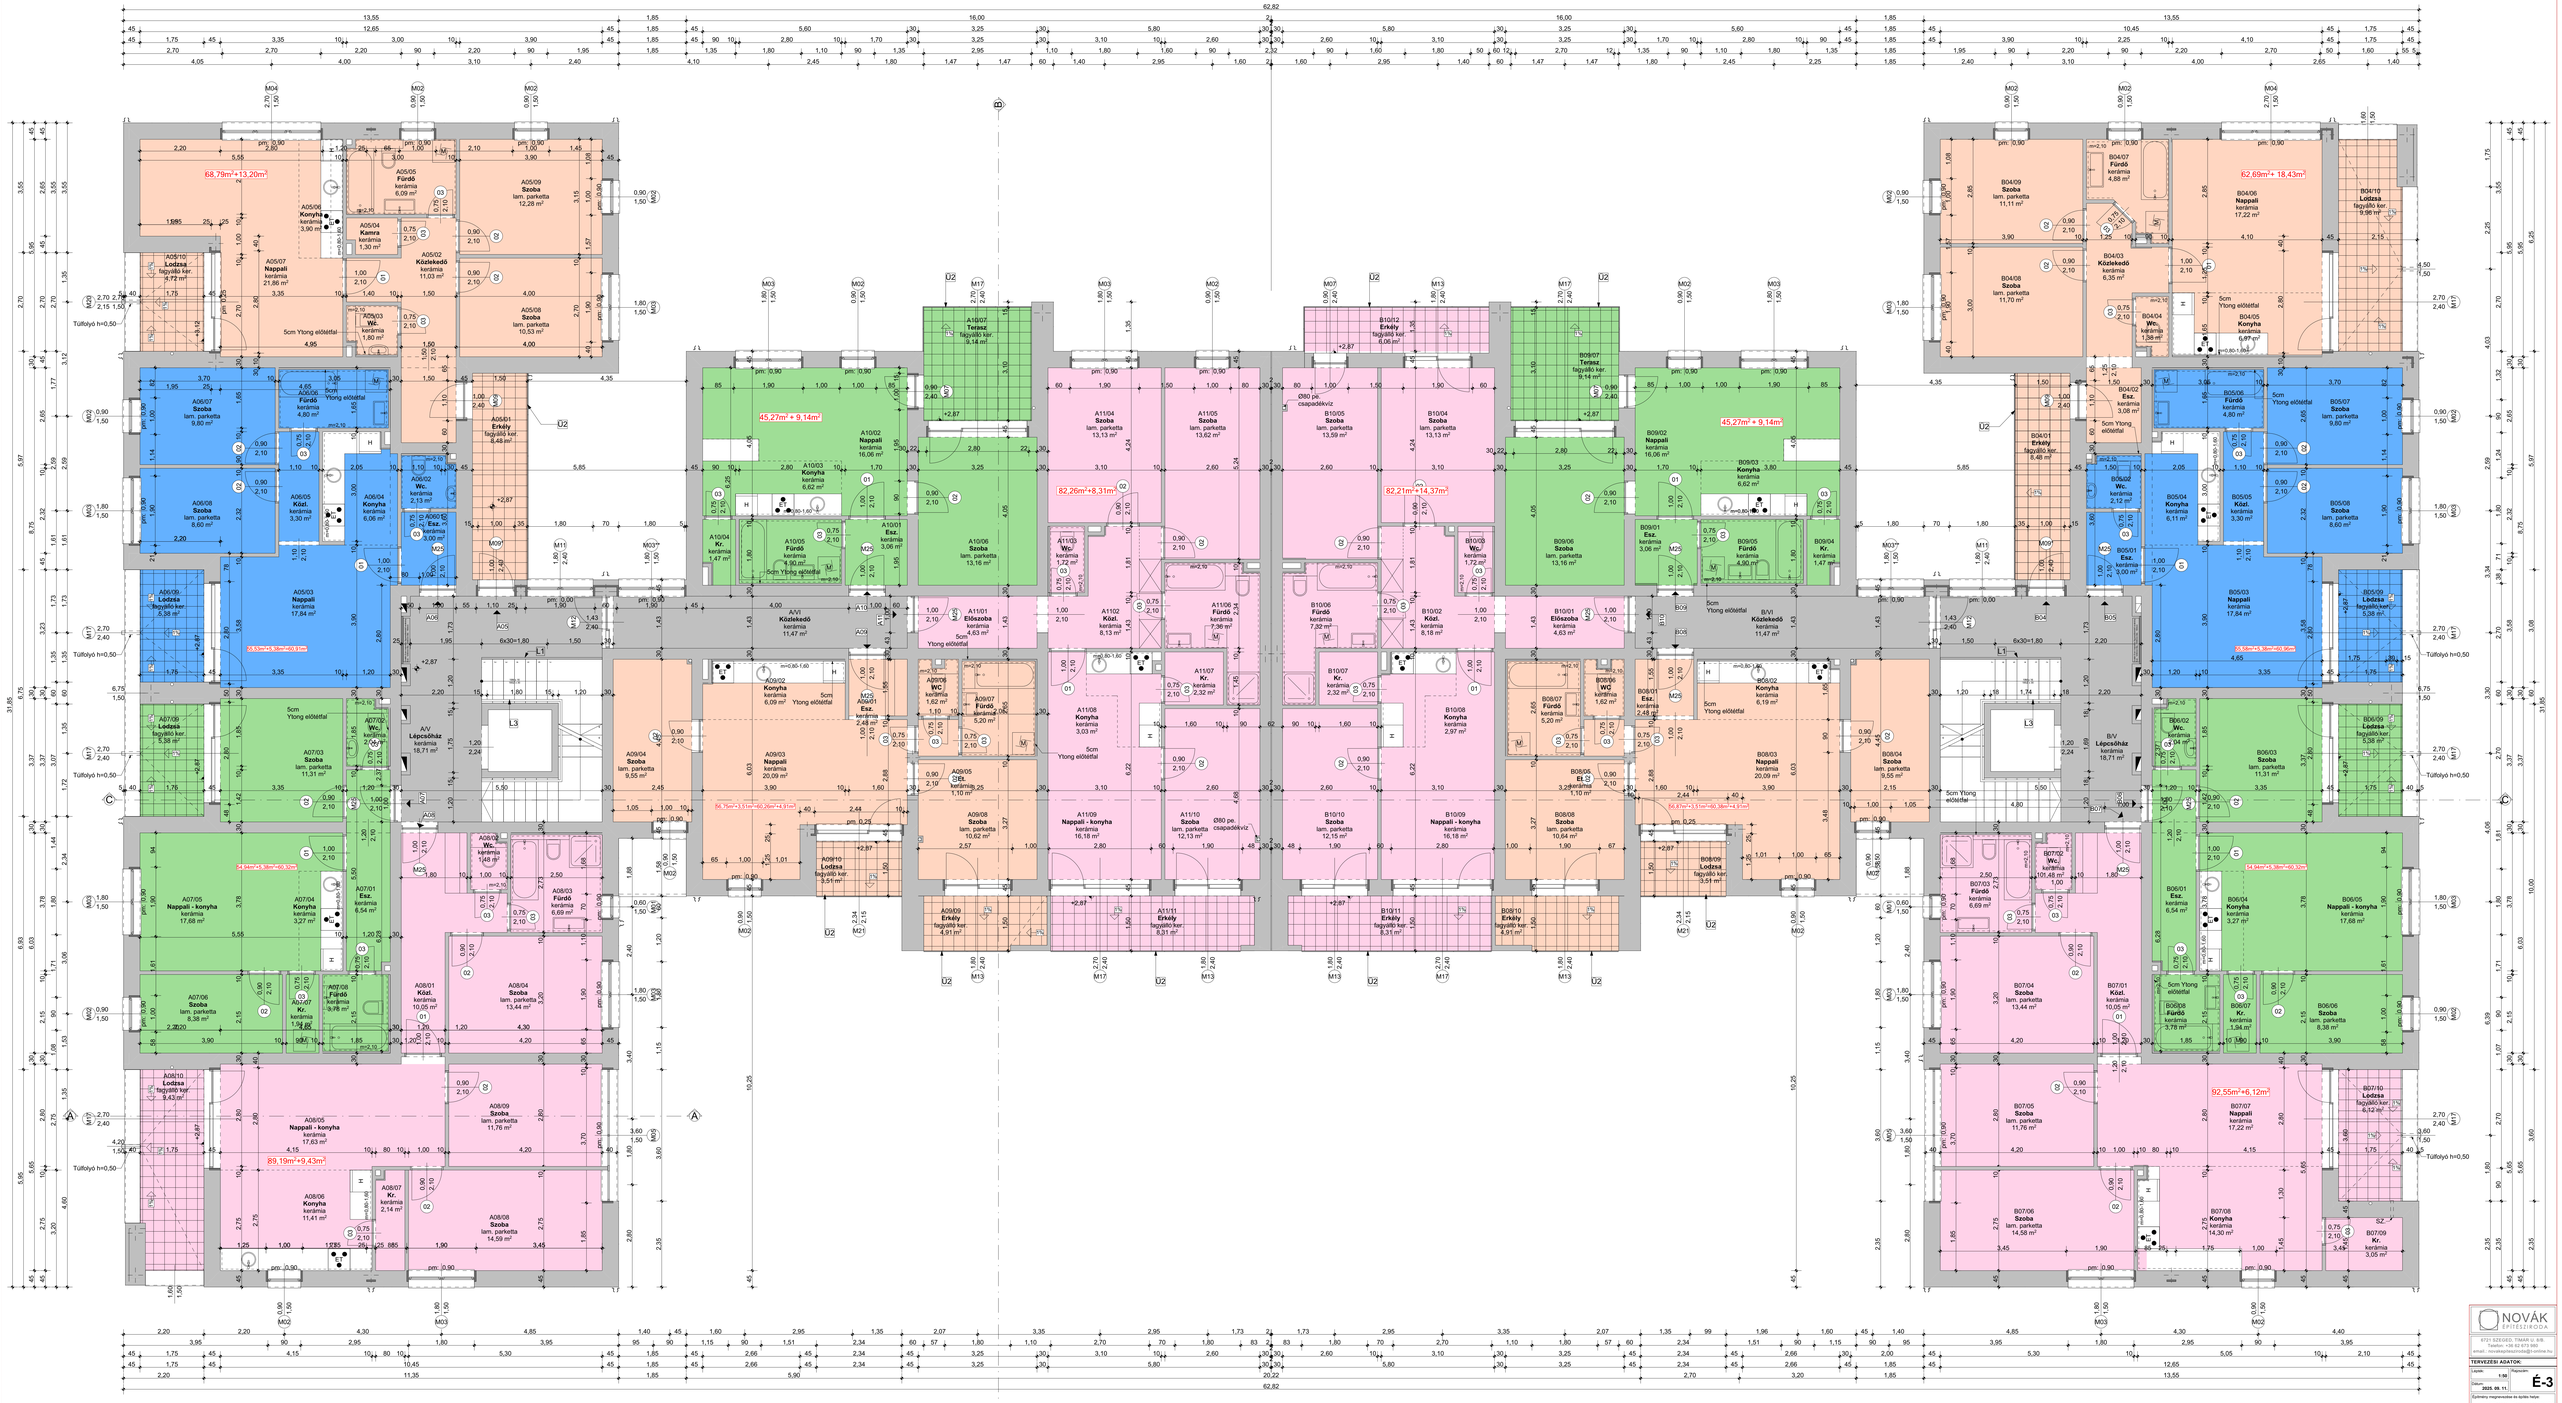

1. emeleti alaprajz m=1:50

NOVÁK ÉPÍTŐIRODA
6721 SZEGED, TÍMÁR u. 6/B.
Tel.: +36 62/ 420-420; +36 30/ 9-420-420
email: novak.epiteziroda@vodafone.hu

TERVEZŐI ADATOK:

Lapméret: 1:50	Rajzszám: E-3
Dátum: 2025. 09. 11.	
Építésügyi nagyszámú és egyéb helyszín: KTB Szeged, Nagy utca 404/38 Lakóépület építési kiviteli terve	
Rajz megnevezése: 1. emeleti alaprajz	
Épületet: REAL HUNGARY ZRT. Szeged, 6722 Dorozsma sor 1.	
Felelős tervező: Novák Péter okl. építőmérnök É-1-ob-0080	
Tervező: Szilágyi József okl. mérnök É-06-0355	