




Tetőtéri alaprajz m=1:50