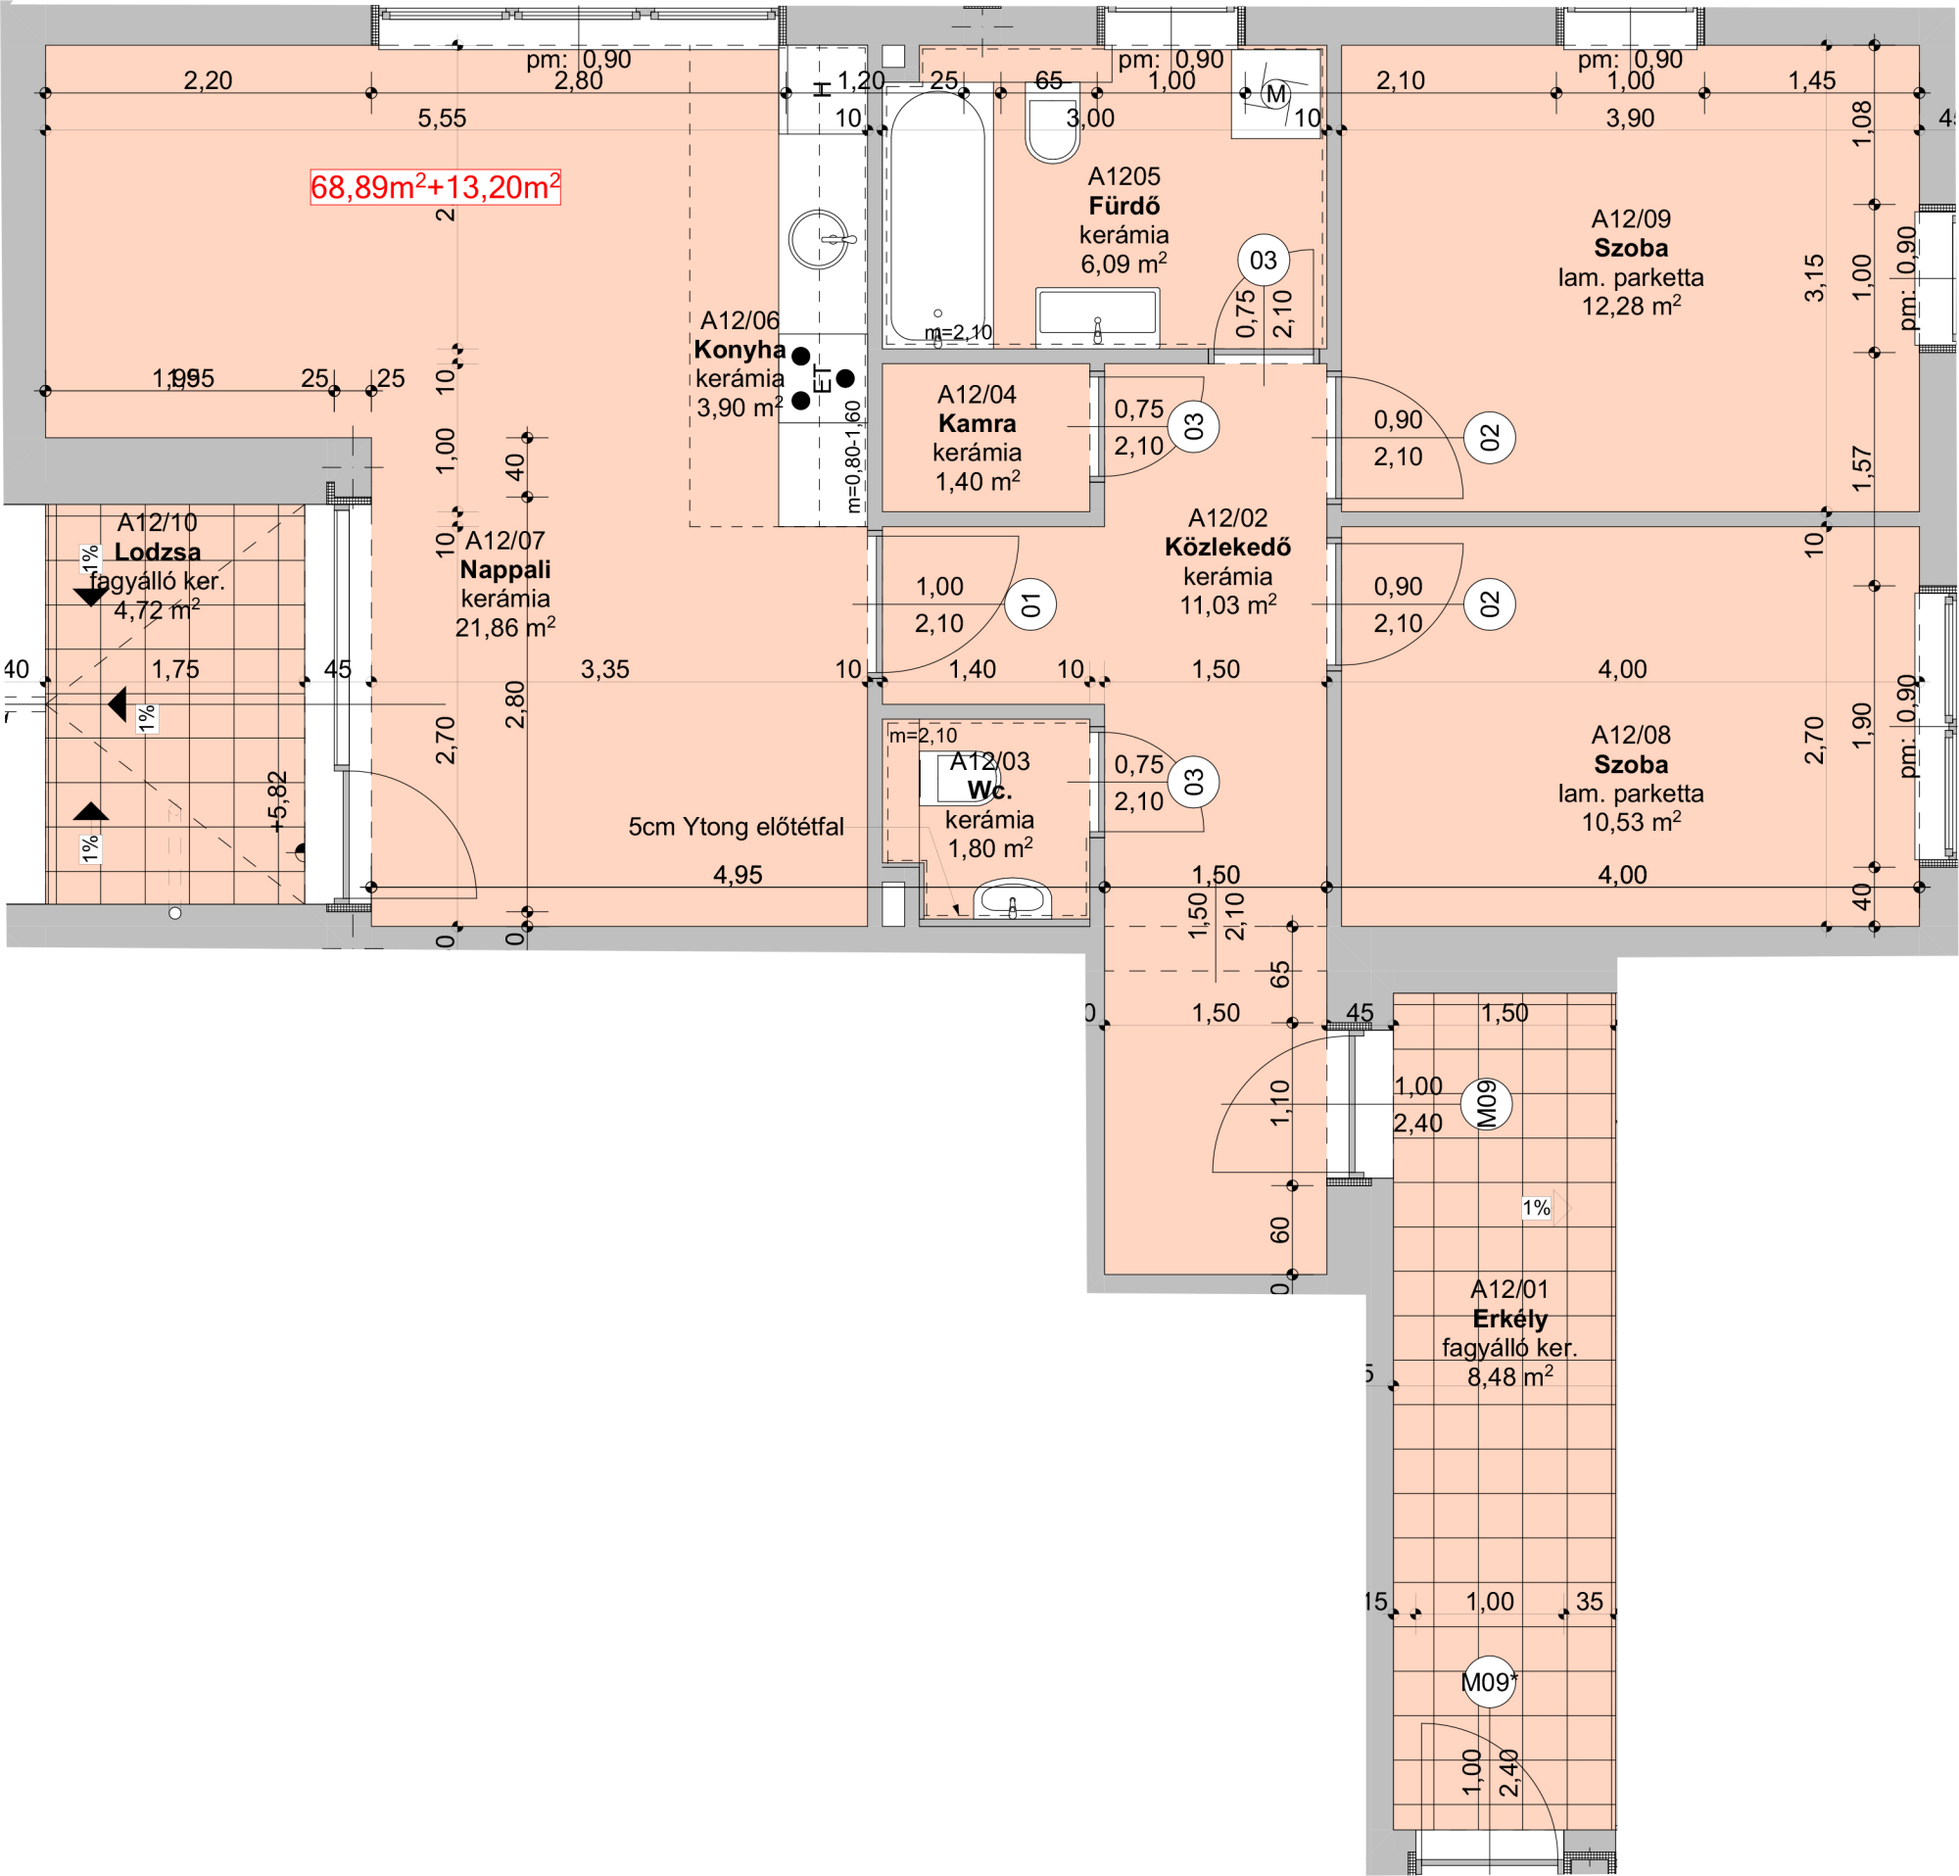
68,89m²+13,20m²
A12/10
Lodzsa
fagyálló ker.
4,72 m²
A12/07
Nappali
kerámia
21,86 m²
A12/06
Konyha
kerámia
3,90 m²
A1205
Fürdő
kerámia
6,09 m²
A12/04
Kamra
kerámia
1,40 m²
A12/02
Közlekedő
kerámia
11,03 m²
A12/03
Wc.
kerámia
1,80 m²
A12/09
Szoba
lam. parketta
12,28 m²
A12/08
Szoba
lam. parketta
10,53 m²
A12/01
Erkély
fagyálló ker.
8,48 m²
5cm Ytong előtétfal
pm: 0,90
m=2,10
m=0,80-1,60
ET
H
M
M09
M09*
01
02
03