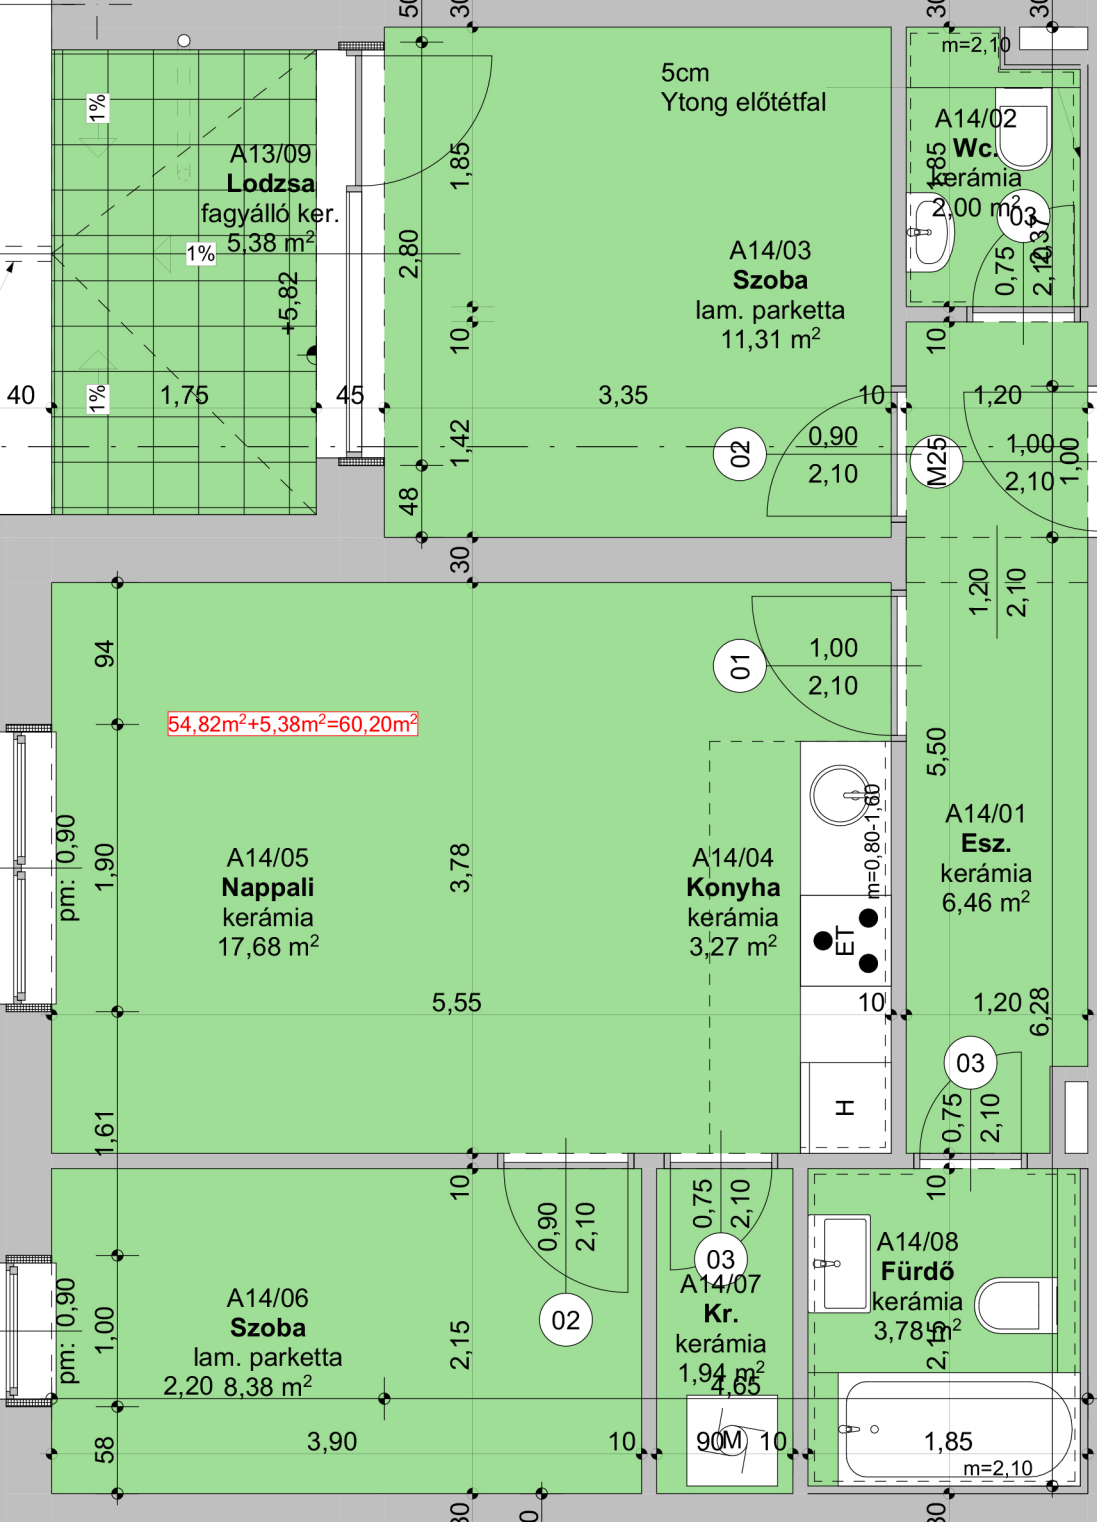
A13/09
Lodzsa
fagyálló ker.
5,38 m²
1%
+5,82
1,75
40
45
5cm
Ytong előtétfal
A14/03
Szoba
lam. parketta
11,31 m²
1,85
2,80
10
1,42
48
30
3,35
02
0,90
2,10
M25
1,00
2,10
1,20
m=2,10
A14/02
Wc.
kerámia
2,00 m²
03
0,75
2,10
1,37
1,20
2,10
54,82m²+5,38m²=60,20m²
A14/05
Nappali
kerámia
17,68 m²
94
1,90
0,90
pm:
3,78
5,55
1,61
01
1,00
2,10
A14/04
Konyha
kerámia
3,27 m²
ET
H
m=0,80-1,60
5,50
A14/01
Esz.
kerámia
6,46 m²
1,20
6,28
03
0,75
2,10
A14/06
Szoba
lam. parketta
2,20 8,38 m²
1,00
2,15
58
3,90
02
0,90
2,10
A14/07
Kr.
kerámia
1,94 m²
4,65
90M
A14/08
Fürdő
kerámia
3,78 m²
1,85
m=2,10