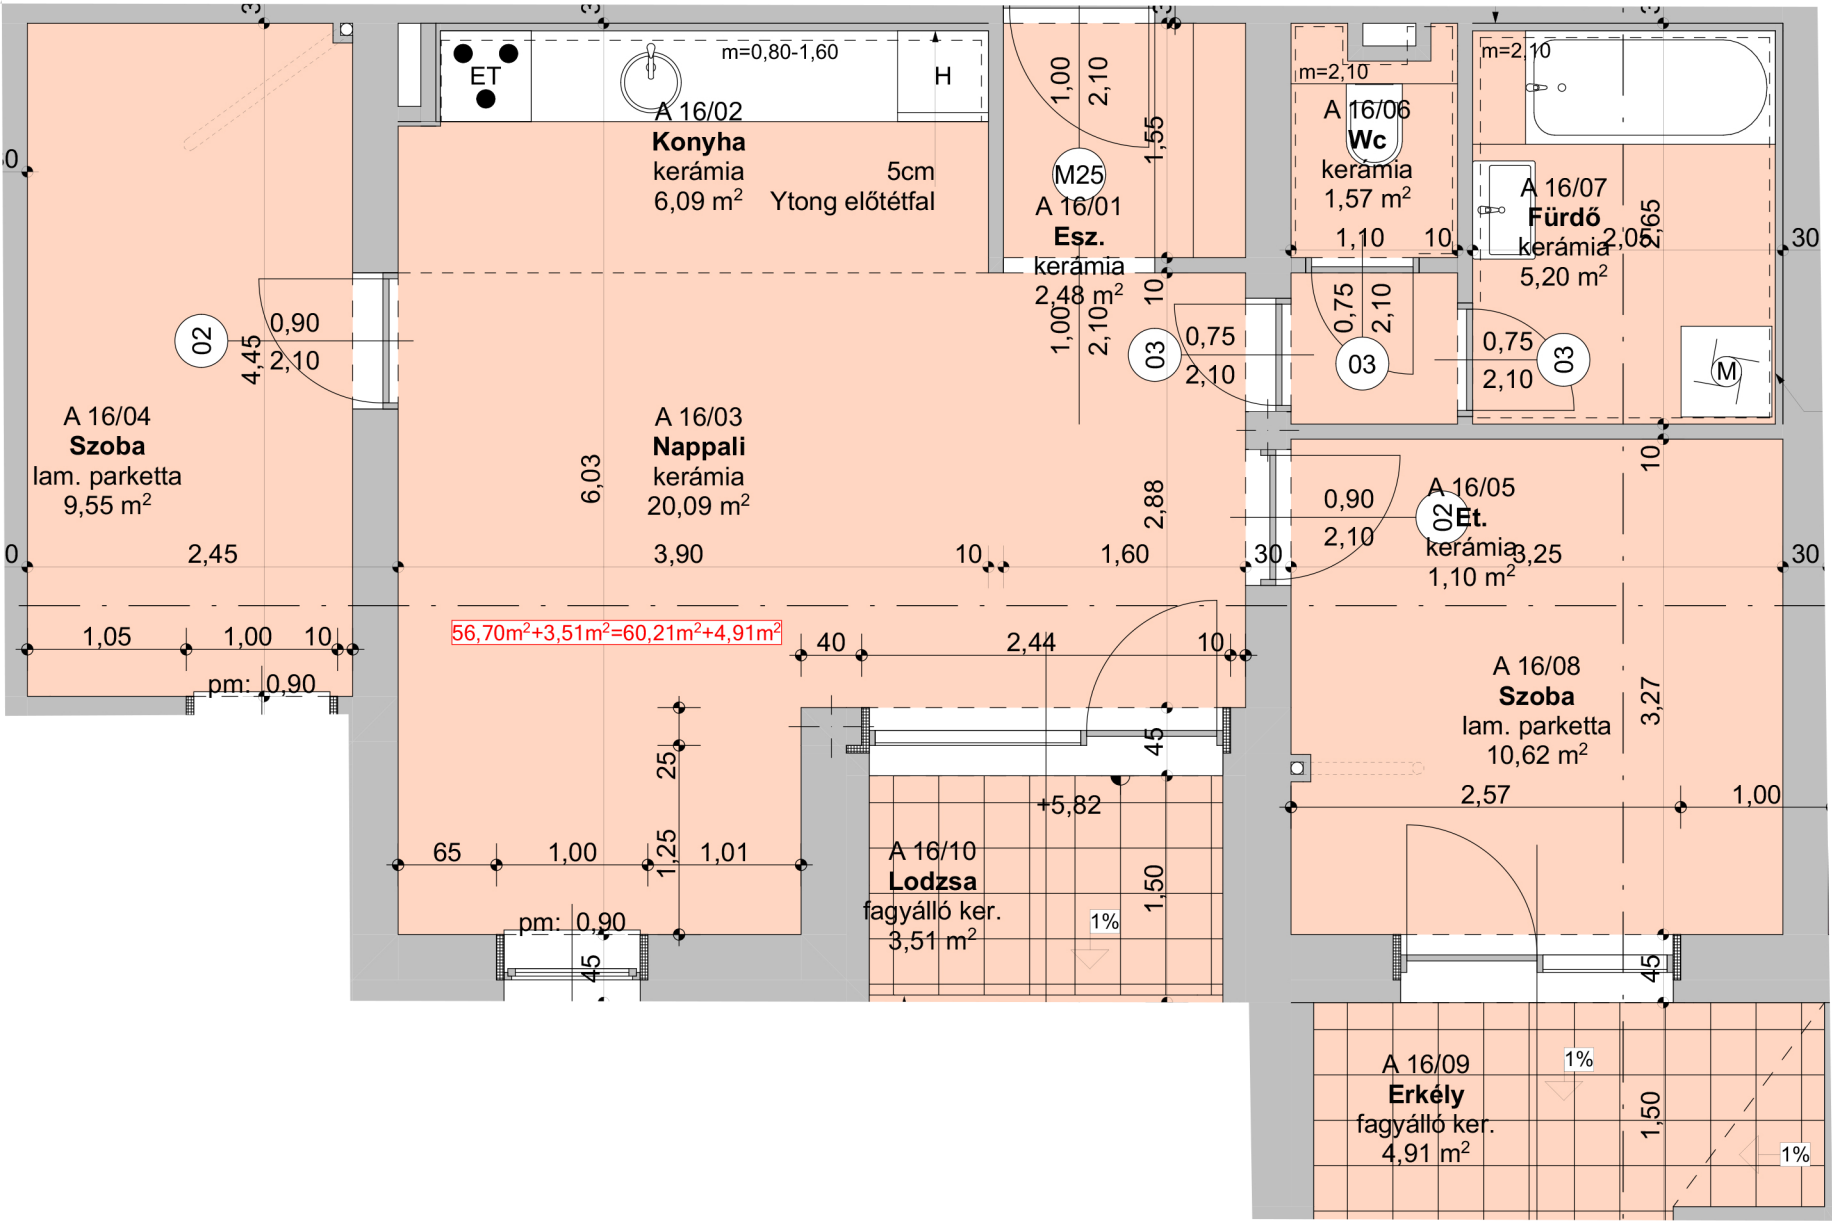
A 16/04
Szoba
lam. parketta
9,55 m²
A 16/02
Konyha
kerámia
6,09 m²
m=0,80-1,60
ET
H
5cm
Ytong előtétfal
A 16/01
Esz.
kerámia
2,48 m²
M25
A 16/03
Nappali
kerámia
20,09 m²
56,70m²+3,51m²=60,21m²+4,91m²
A 16/06
Wc
kerámia
1,57 m²
m=2,10
A 16/07
Fürdő
kerámia
5,20 m²
m=2,10
A 16/05
Et.
kerámia
1,10 m²
A 16/08
Szoba
lam. parketta
10,62 m²
A 16/10
Lodzsa
fagyálló ker.
3,51 m²
+5,82
A 16/09
Erkély
fagyálló ker.
4,91 m²
pm: 0,90
pm: 0,90
1%
1%
1%