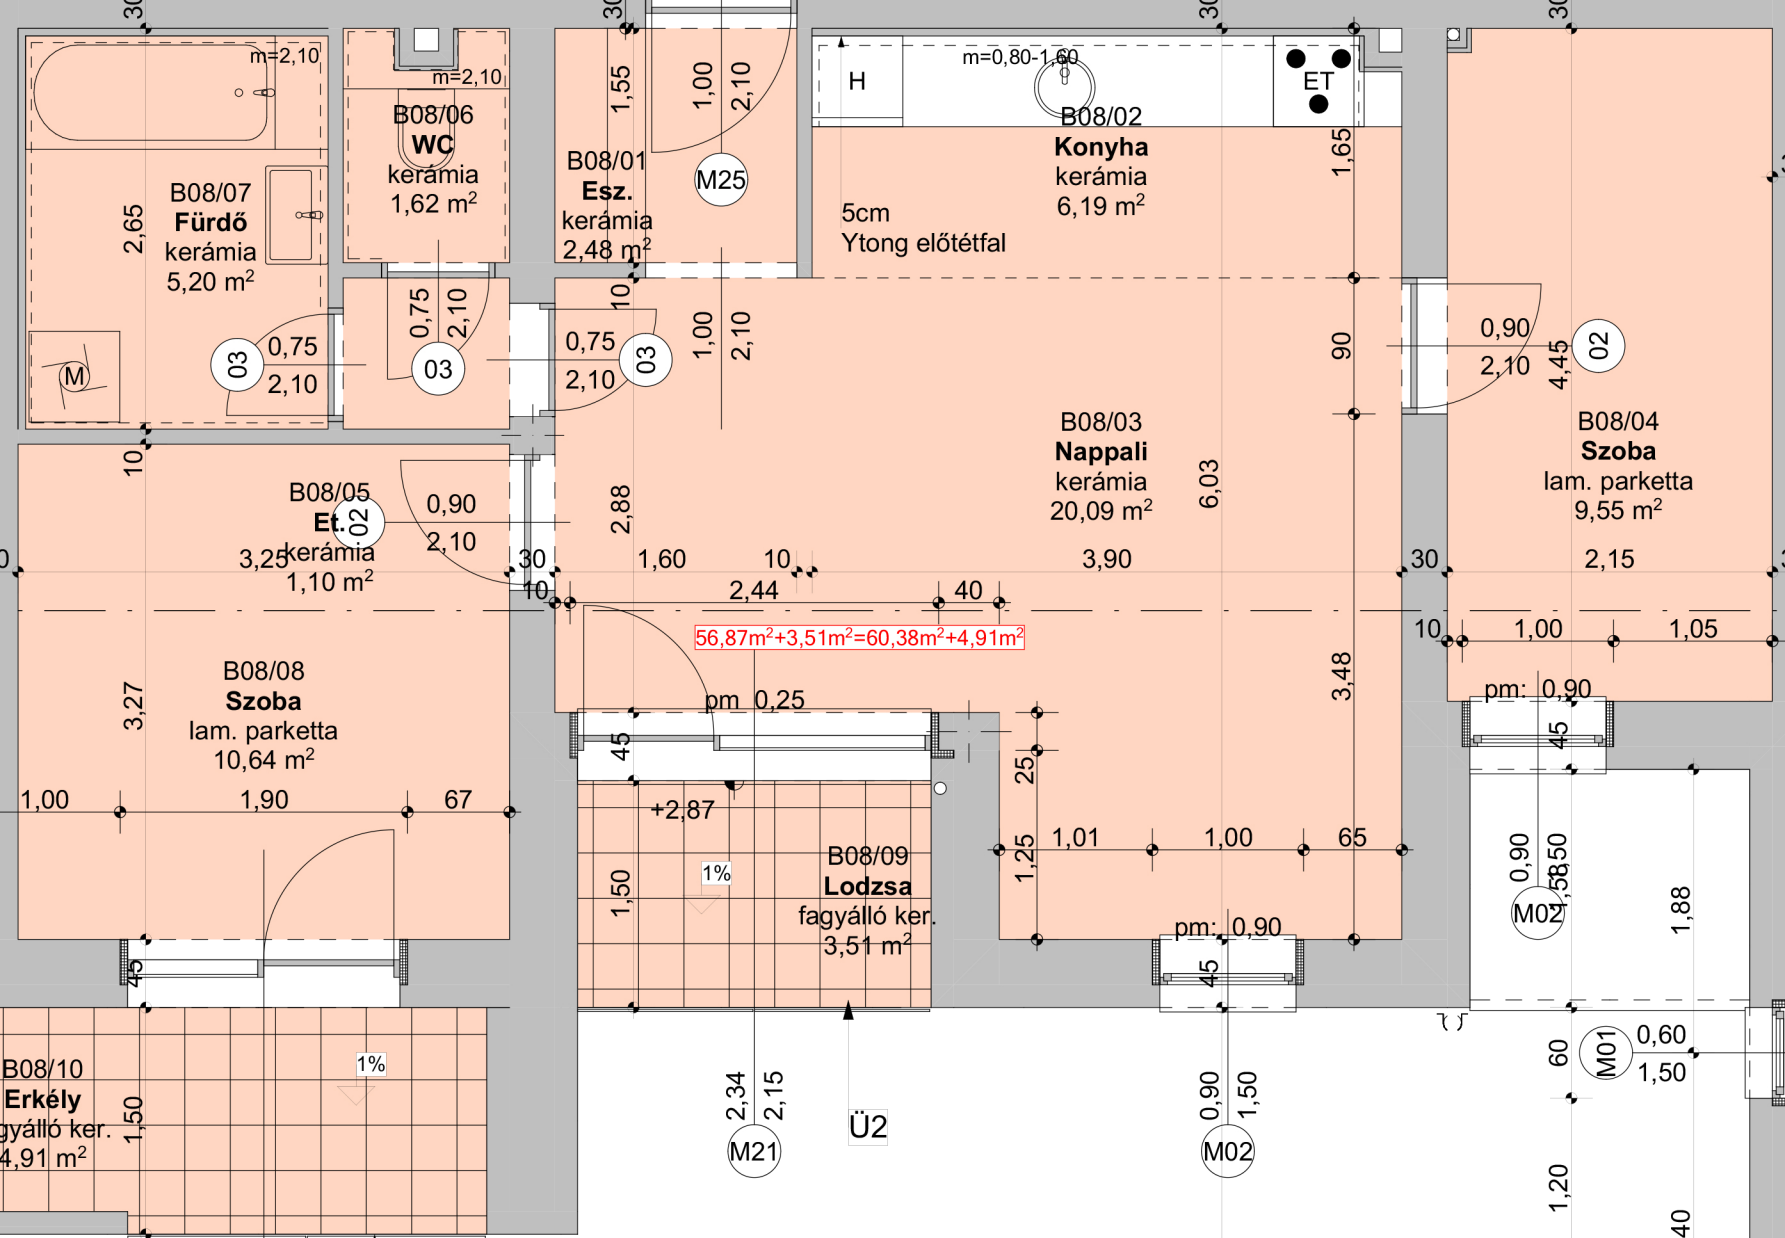
B08/07
Fürdő
kerámia
5,20 m²
m=2,10
B08/06
WC
kerámia
1,62 m²
m=2,10
B08/01
Esz.
kerámia
2,48 m²
M25
H
m=0,80-1,60
ET
B08/02
Konyha
kerámia
6,19 m²
5cm
Ytong előtétfal
B08/03
Nappali
kerámia
20,09 m²
B08/04
Szoba
lam. parketta
9,55 m²
B08/05
Et.
kerámia
1,10 m²
B08/08
Szoba
lam. parketta
10,64 m²
56,87m²+3,51m²=60,38m²+4,91m²
pm 0,25
+2,87
1%
B08/09
Lodzsa
fagyálló ker.
3,51 m²
pm: 0,90
M02
M01
M21
Ü2
B08/10
Erkély
gyálló ker.
4,91 m²